



## Vitorla utcai ingatlan

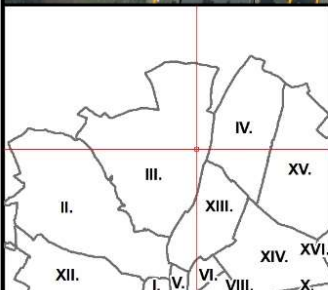

Budapest III. Kerület - Óbuda-Békásmegyer Polgármesteri Hivatal

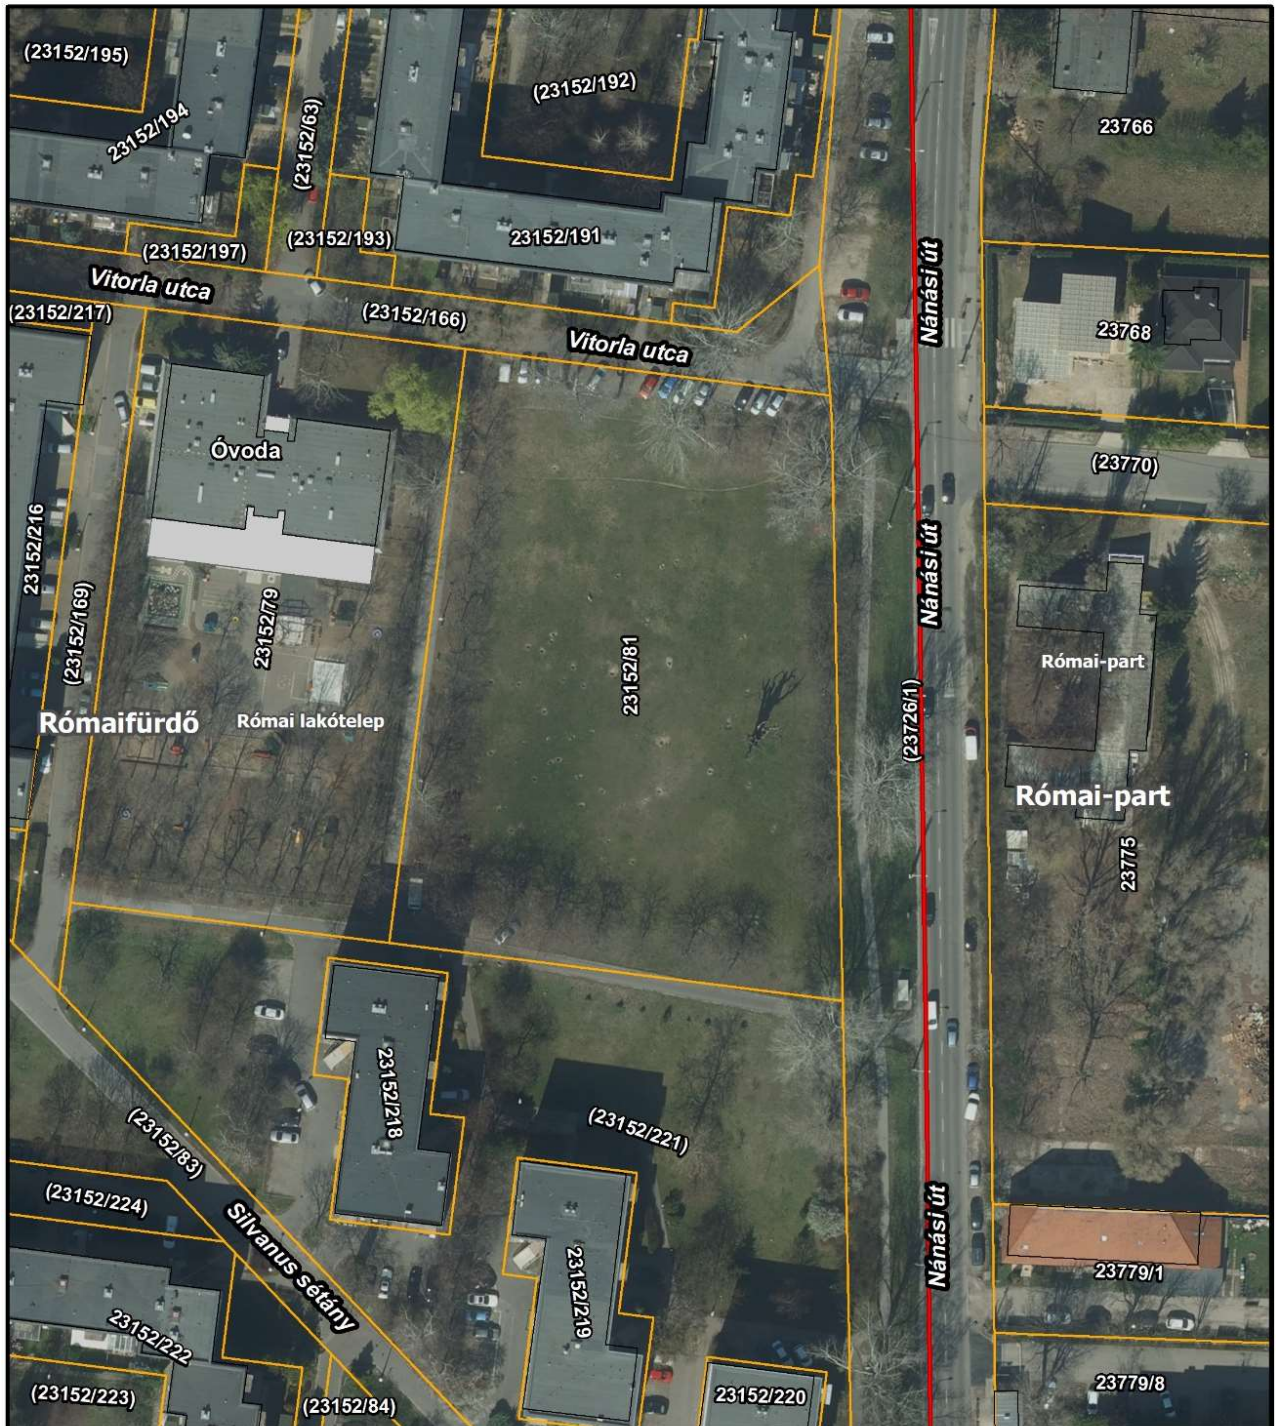

1:1 000

0 50méter

Készítette: ÓBVF NKft.

Az adatszolgáltatás nem teljes körű! További információkért olvassa el az építési szabályzatokkal kapcsolatos helyi rendeleteket!